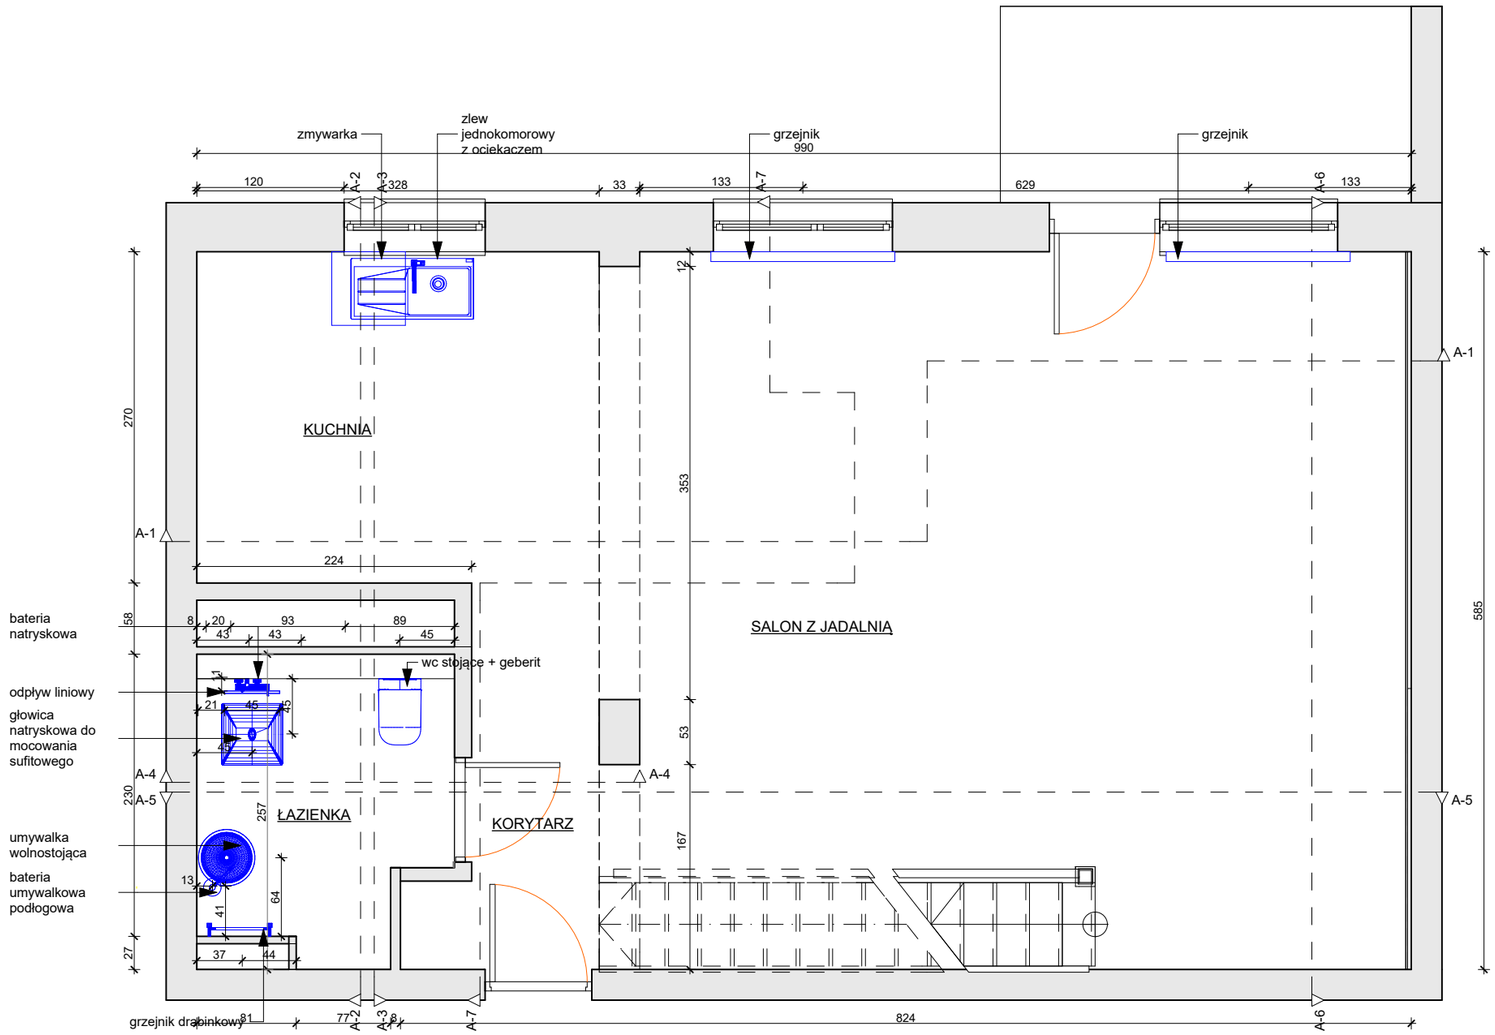

3. INSTALACJE SANITARNE/skala 1:50