




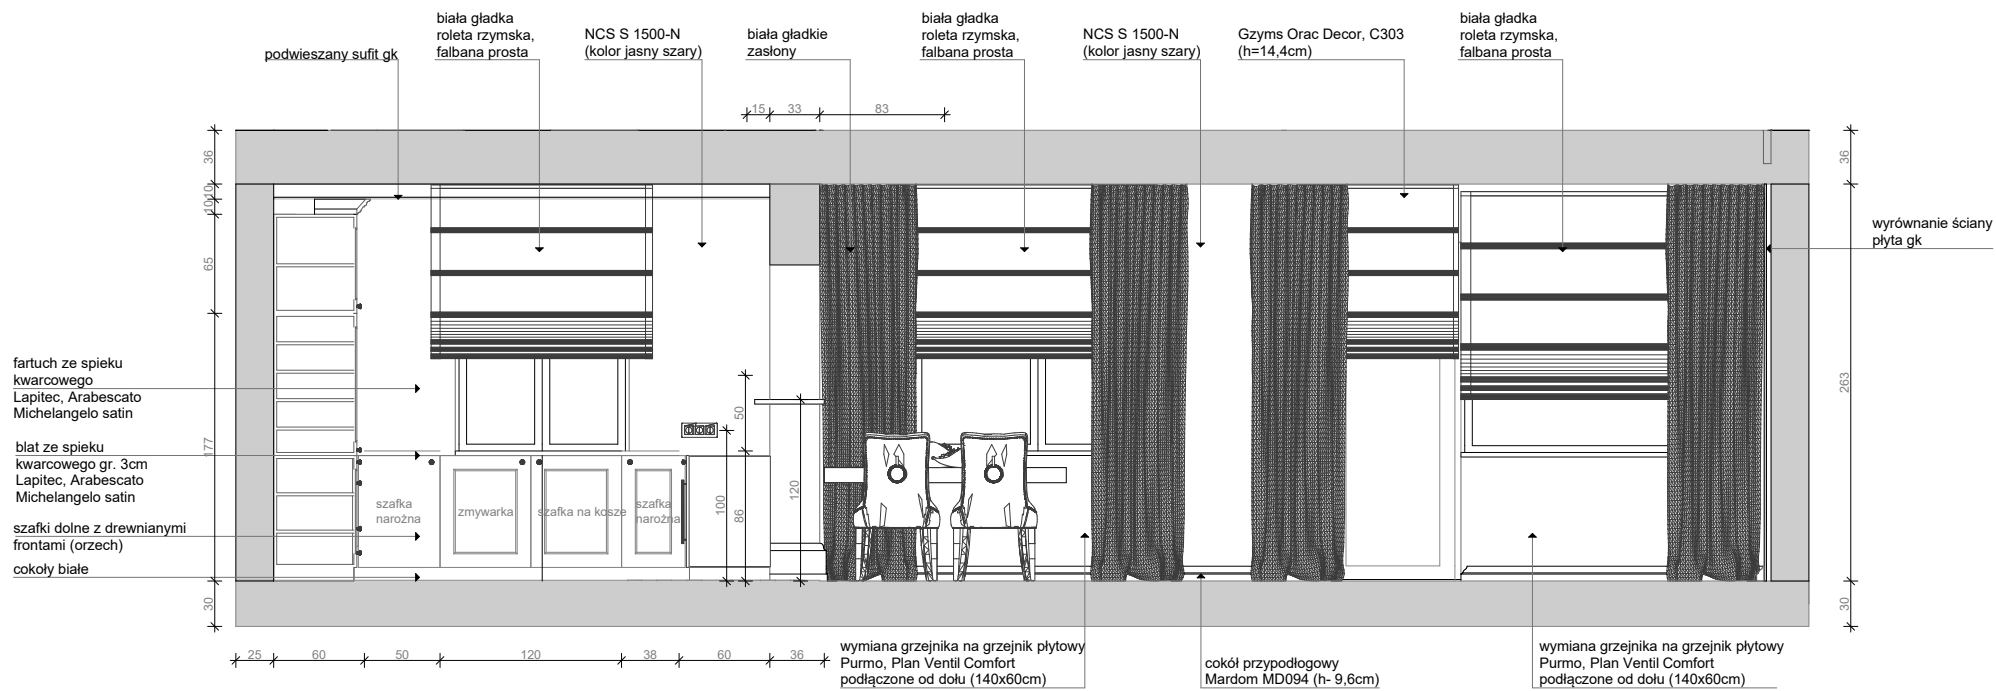

PRZEKRÓJ A-01/skala 1:50

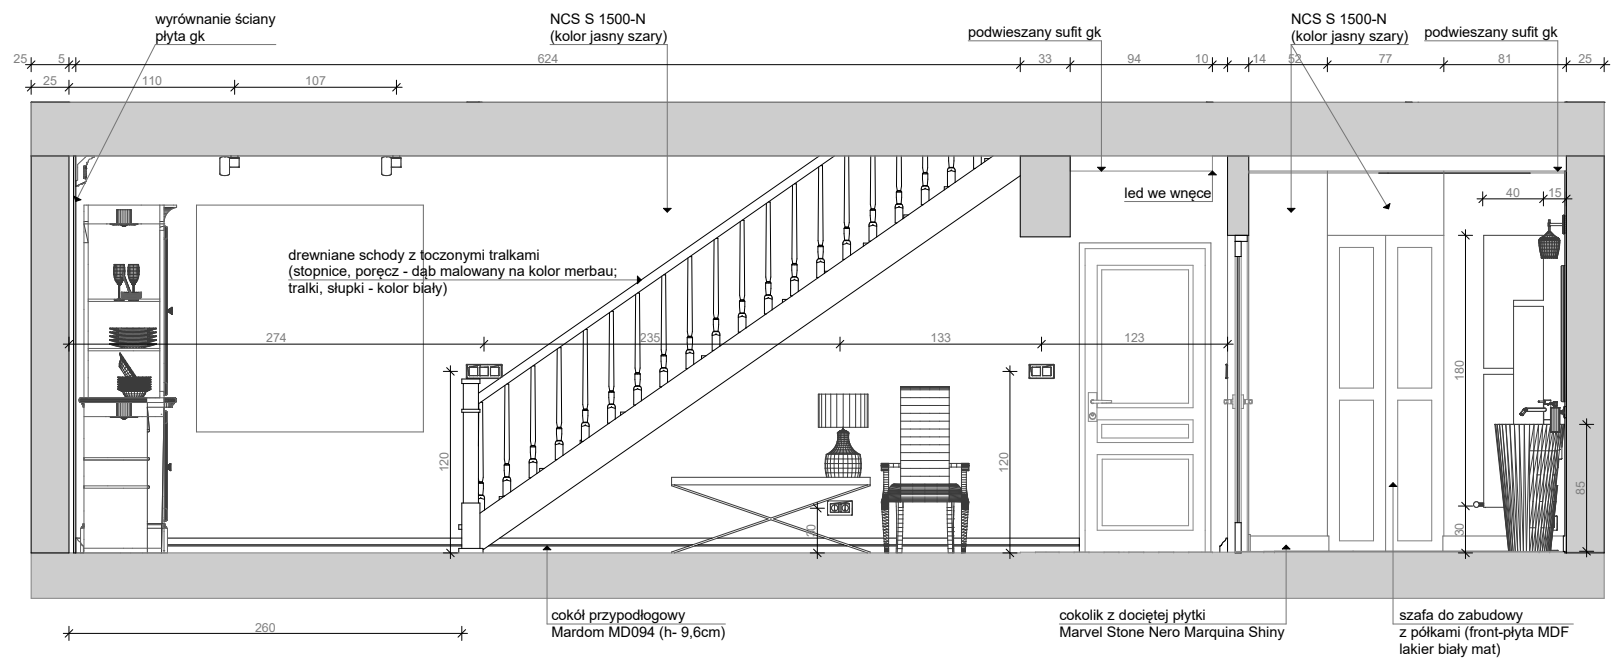

PRZEKRÓJ A-05/skala 1:50

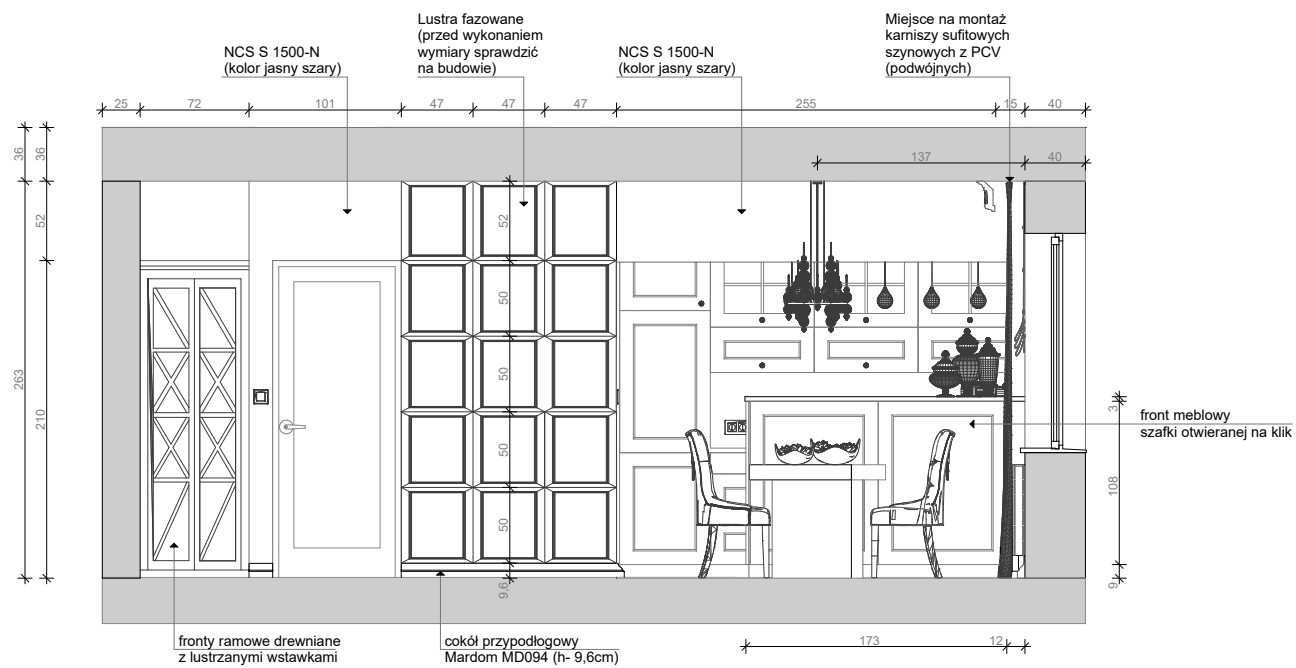

PRZEKRÓJ A-07/skala 1:50